# Serviceeinrichtungen

**DB InfraGO**

## Sassnitz-Mukran

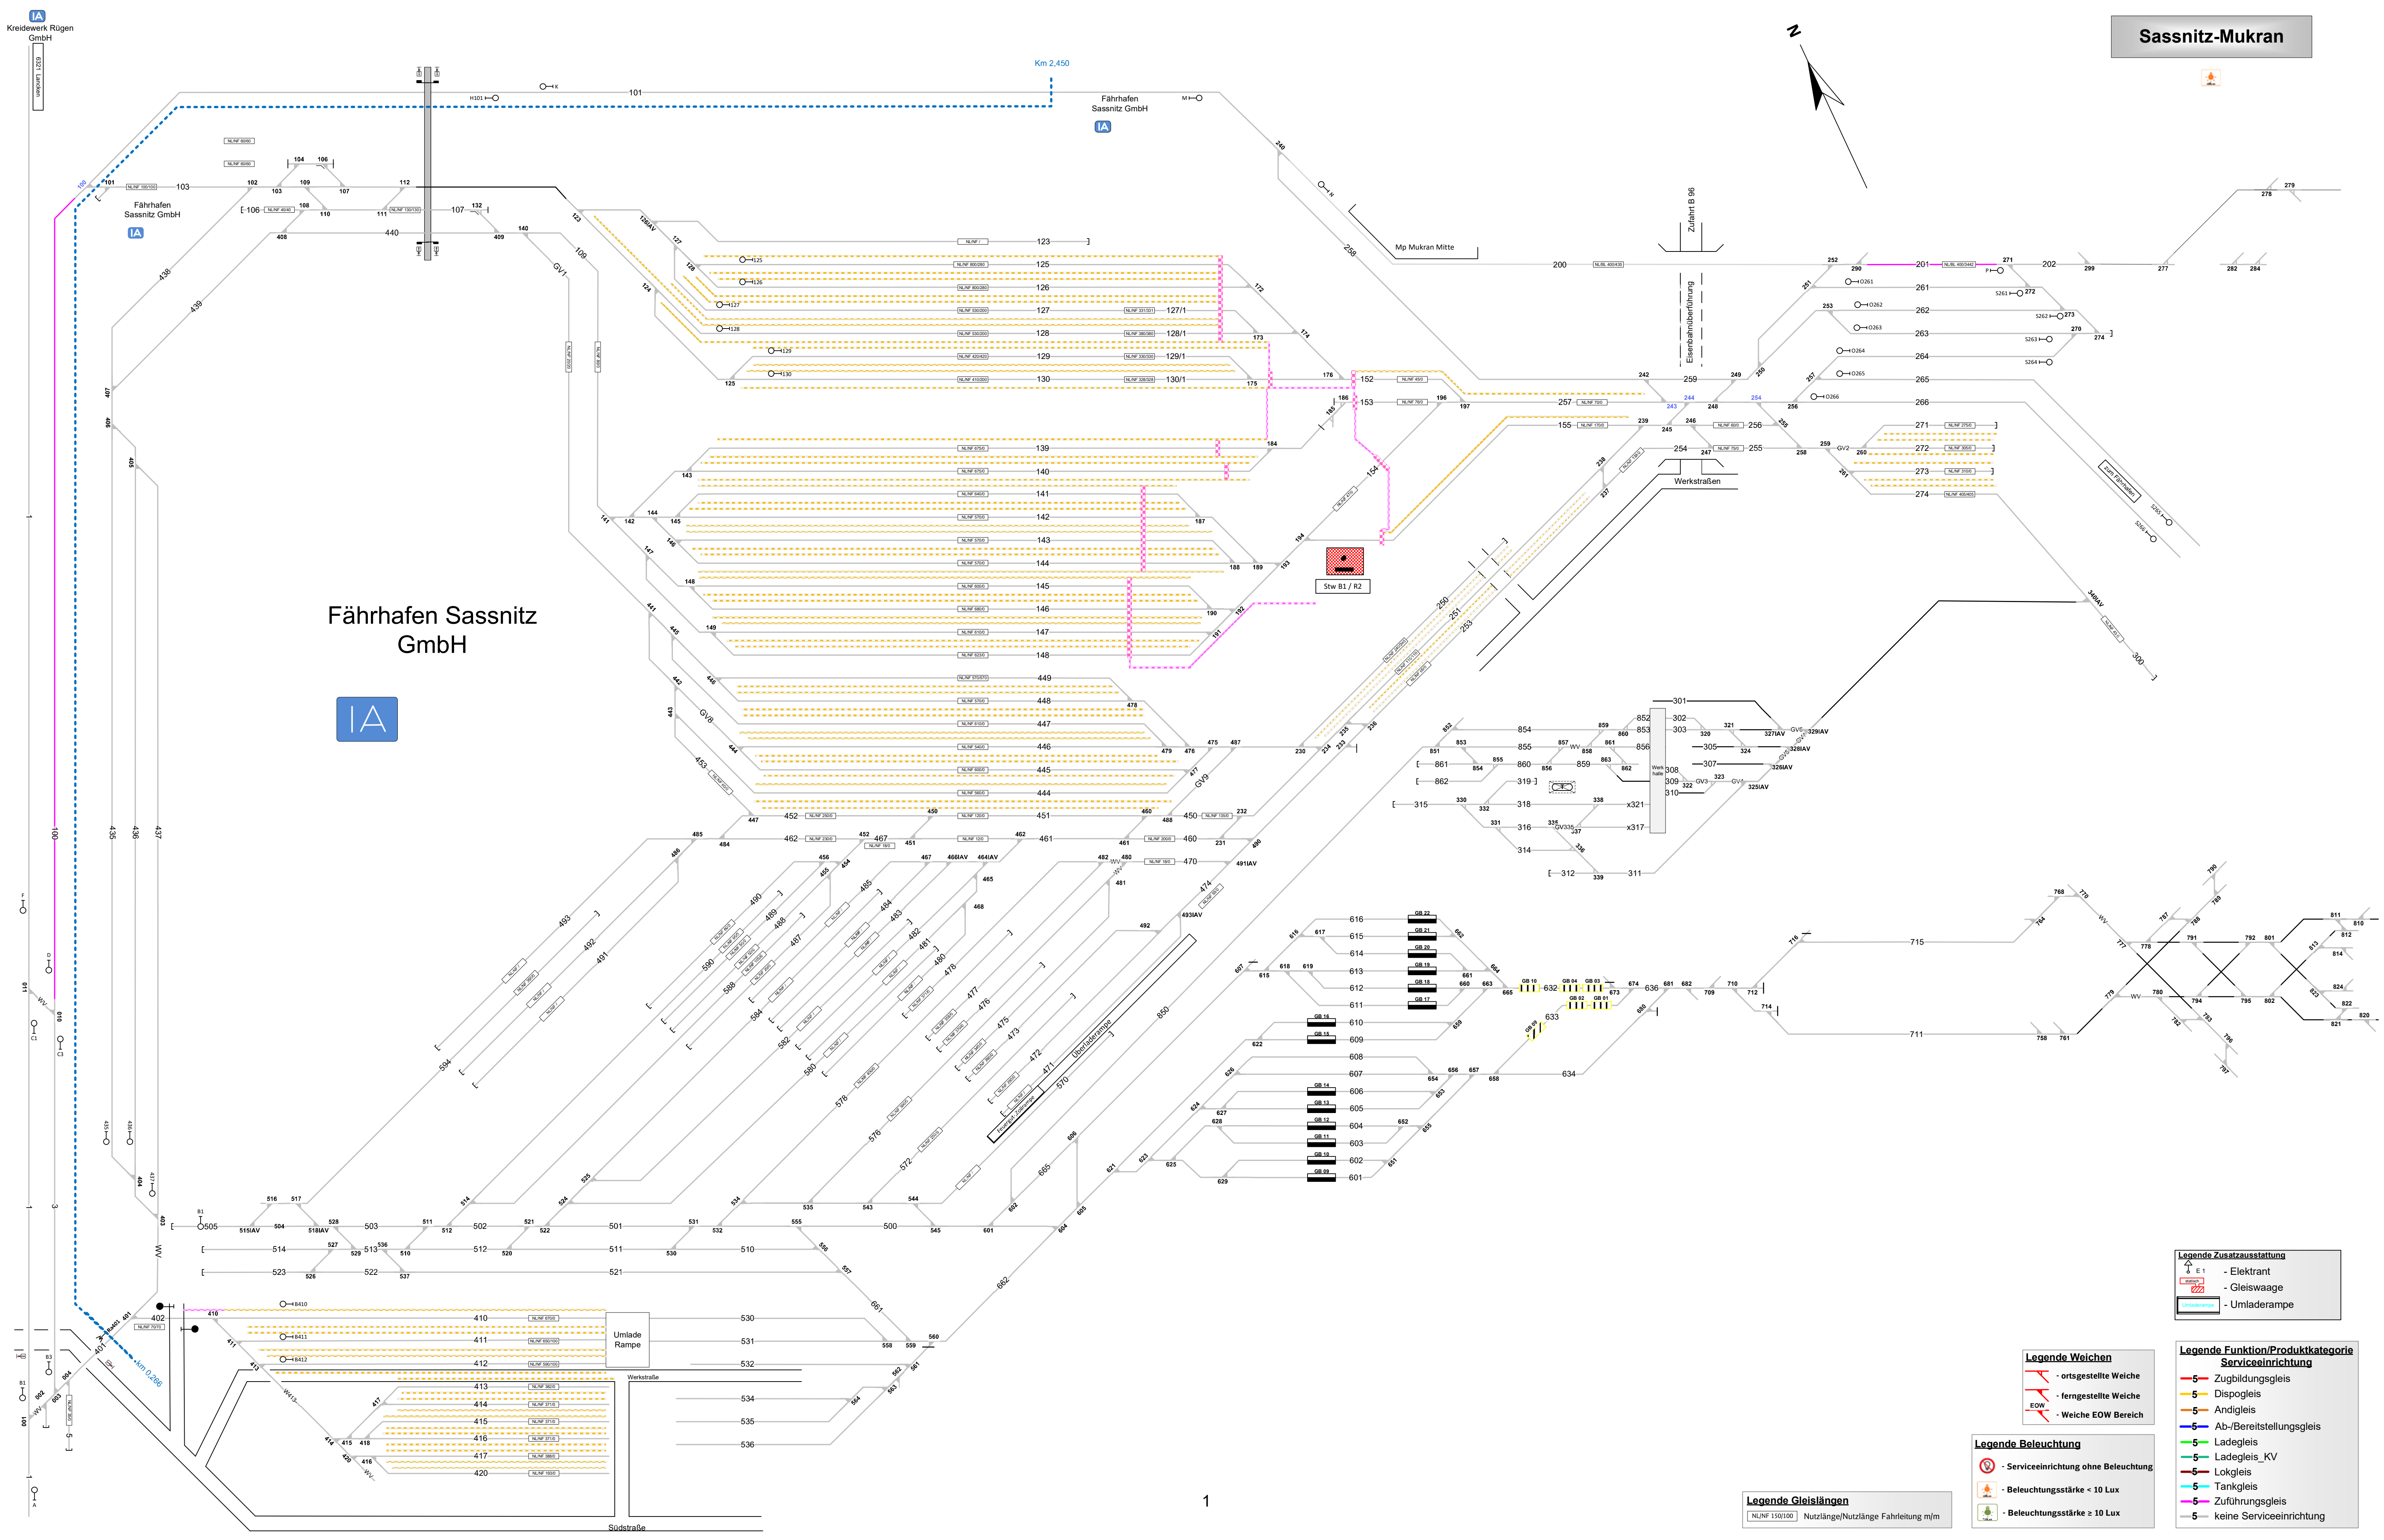

**Legende Zusatzausstattung**
- E 1 - Elektrant
- statisch - Gleiswaage
- Umladerampe - Umladerampe

**Legende Weichen**
- ortsgestellte Weiche
- ferngestellte Weiche
- EOW - Weiche EOW Bereich

**Legende Beleuchtung**
- Serviceeinrichtung ohne Beleuchtung
- Beleuchtungsstärke < 10 Lux
- Beleuchtungsstärke ≥ 10 Lux

**Legende Gleislängen**

NL/NF 150/100 Nutzlänge/Nutzlänge Fahrleitung m/m

**Legende Funktion/Produktkategorie Serviceeinrichtung**
- 5 Zugbildungsgleis
- 5 Dispogleis
- 5 Andigleis
- 5 Ab-/Bereitstellungsgleis
- 5 Ladegleis
- 5 Ladegleis_KV
- 5 Lokgleis
- 5 Tankgleis
- 5 Zuführungsgleis
- 5 keine Serviceeinrichtung